

PLAN REGULADOR
COMUNA DE NAVIDAD
LOCALIDAD DE MATANZAS
PLANO PRCN-03

ZONIFICACION

- ZONAS RESIDENCIALES MIXTAS**
- A3 RESIDENCIAL MIXTA-3
 - A4 RESIDENCIAL MIXTA-4
 - A4(c) RESIDENCIAL MIXTA-4 (condicionada)
 - A7(c) TURISTICO-RESIDENCIAL-7 (condicionada)

- ZONAS DE EQUIPAMIENTO, ACTIVIDADES PRODUCTIVAS E INFRAESTRUCTURA**
- B EQUIPAMIENTO
 - C ACTIVIDADES PRODUCTIVAS
 - BCD EQUIPAMIENTO, ACTIVIDADES PRODUCTIVAS E INFRAESTRUCTURA

- ZONAS DE AREAS VERDES, DEPORTIVAS Y RECREATIVAS**
- E AREAS VERDES

- ZONAS RESTRINGIDAS**
- R1 RESTRICCIÓN POR CURSOS DE AGUA (INUNDACION)
 - R2 RESTRICCIÓN POR PENDIENTES FUERTES (REMOCIÓN)
 - R4 RESTRICCIÓN POR INCENDIO
 - R5 RESTRICCIÓN POR FAJA VIAL

- ZONAS PROTEGIDAS**
- P1 PROTECCIÓN DEL BORDE COSTERO

- SIMBOLOGIA**
- Validad Estructurante Existente
 - - - Validad Estructurante Proyectada
 - - - Costanera Peatonal
 - Rios
 - Limite de Zonas
 - ++ Limite del Area Urbana

MUNICIPALIDAD DE NAVIDAD

Alcalde _____ Director de Obras _____
Secretario Municipal _____
El Secretario Municipal que suscribe, certifica que el Plan Regulador Comunal de Navidad ha sido aprobado por Acuerdo del Consejo de la Municipalidad, en Sesión Ordinaria N° _____ y ratificado por Decreto Alcaldico N° _____ de fecha _____

SECRETARIA REGIONAL MINISTERIAL DE VIVIENDA Y URBANISMO REGION DE O'HIGGINS

Secretario Regional Ministerial _____ Jefe Unidad de Desarrollo Urbano e Infraestructura _____
Informe Favorable Semeri Minvu N° _____ de fecha _____

GOBIERNO REGIONAL REGION DE O'HIGGINS

Intendente y Presidente del Gobierno Regional de O'Higgins _____ Secretario Ejecutivo Ministro de F.F. _____
El Ministro de F.F. del Consejo Regional que suscribe, certifica que el Presente Plan Regulador Comunal de Navidad, fue aprobado por Acuerdo N° _____ de fecha _____


ARCHIVO CONSERVADOR DE BIENES RAICES

Publicación Diario Oficial _____



LAMINA 1 de 1
ESCALA 1:5000

Referencia de Datos Cartograficos y Geodesicos: Elipsoido PSAD 1956, UTM-HUSO 19
Fuente Base Cartografica: Carta Topografica 1:50.000 (I.G.M. PRIT 4)
Vuelo Aerofotogrametrico de los sectores urbanos (SAF, 1999)
Fuente Informatica: ESRI ArcMap
Modificacion: Yvonne Zúñiga Barrera Argü. Ushach

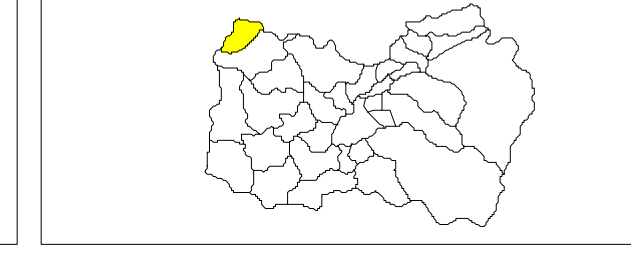

ESTUDIO REFORMULACION PLANES REGULADORES
PROVINCIA DE CARDENAL CARO
"COMUNA DE NAVIDAD"